






Municipalité de  
Saint-Damien

## PLAN D'URBANISME


ANNEXE H

### LIGNE DE TRANSPORT D'ÉLECTRICITÉ DE 120 KV

#### LÉGENDE

-  Ligne de transport d'électricité de 120 kV
-  Milieux humides
-  Plans d'eau

Date : 12 juin 2018

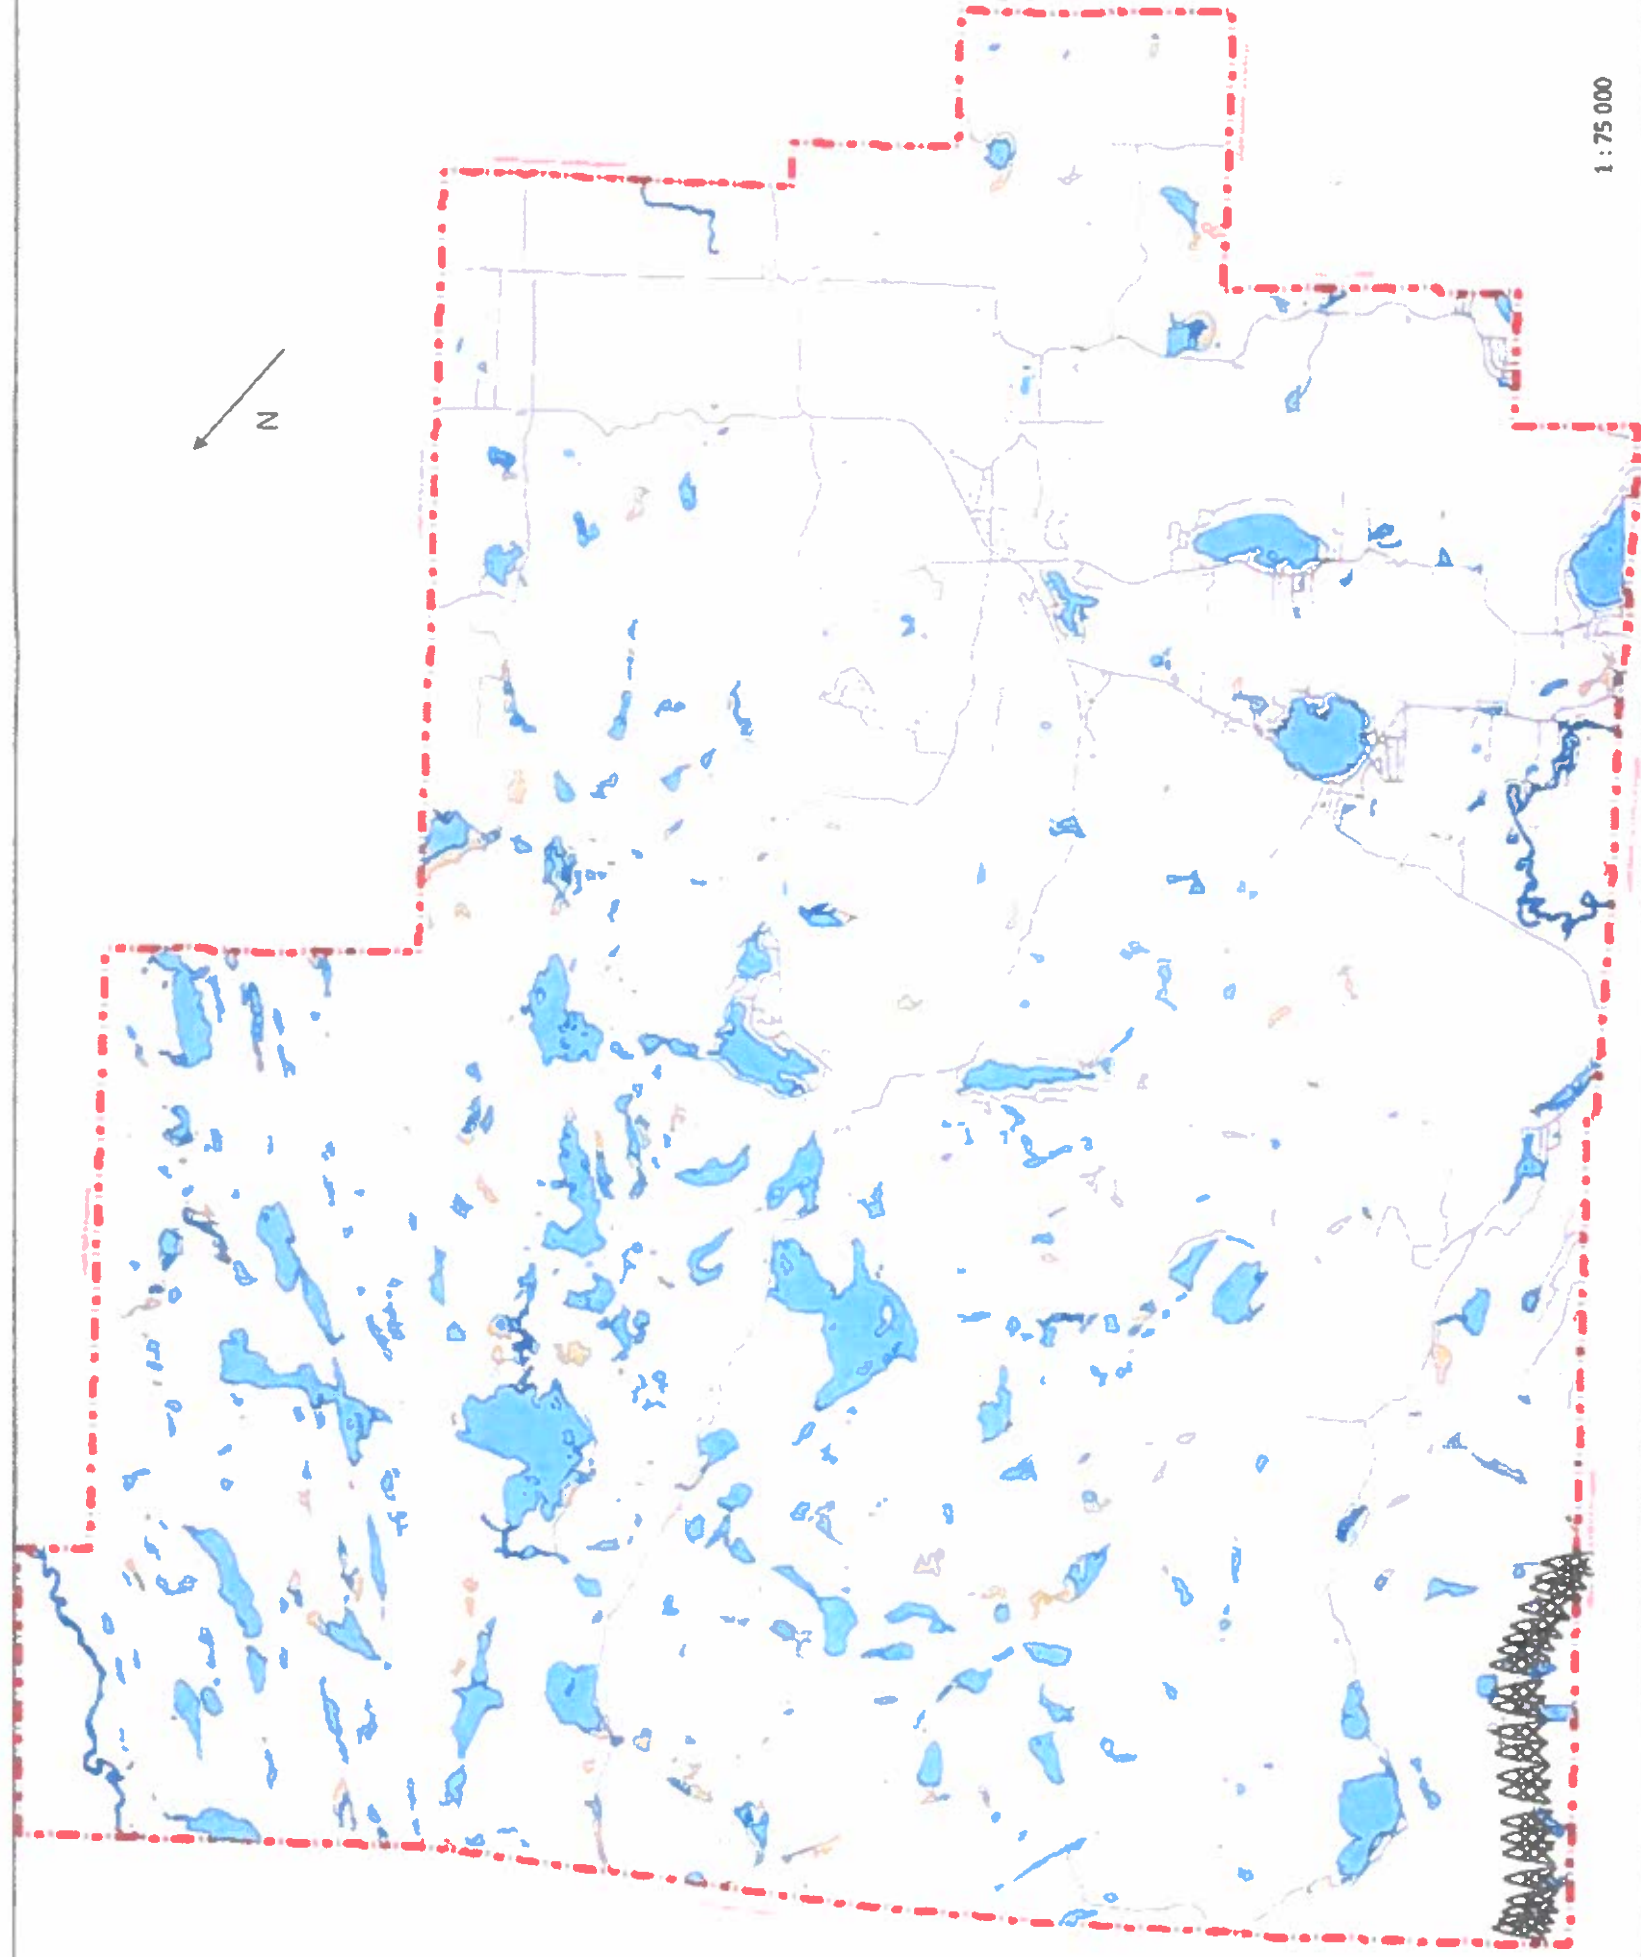

1 : 75 000

JMap